



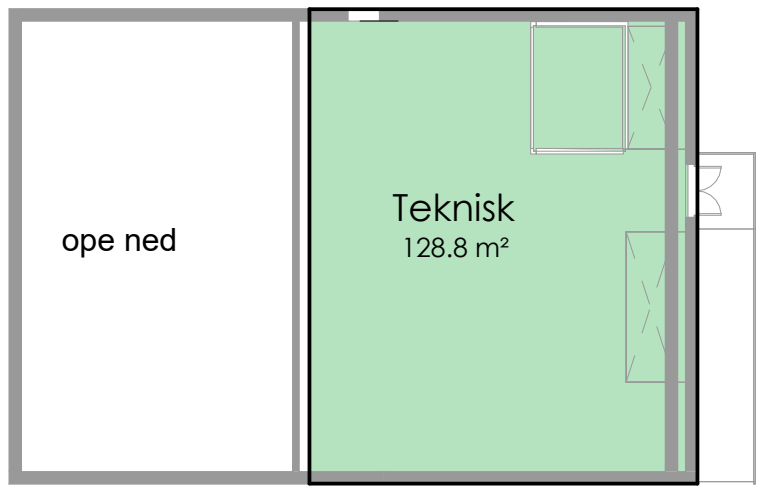


4. høgde: Teknisk rom.

Ledig 183 m²

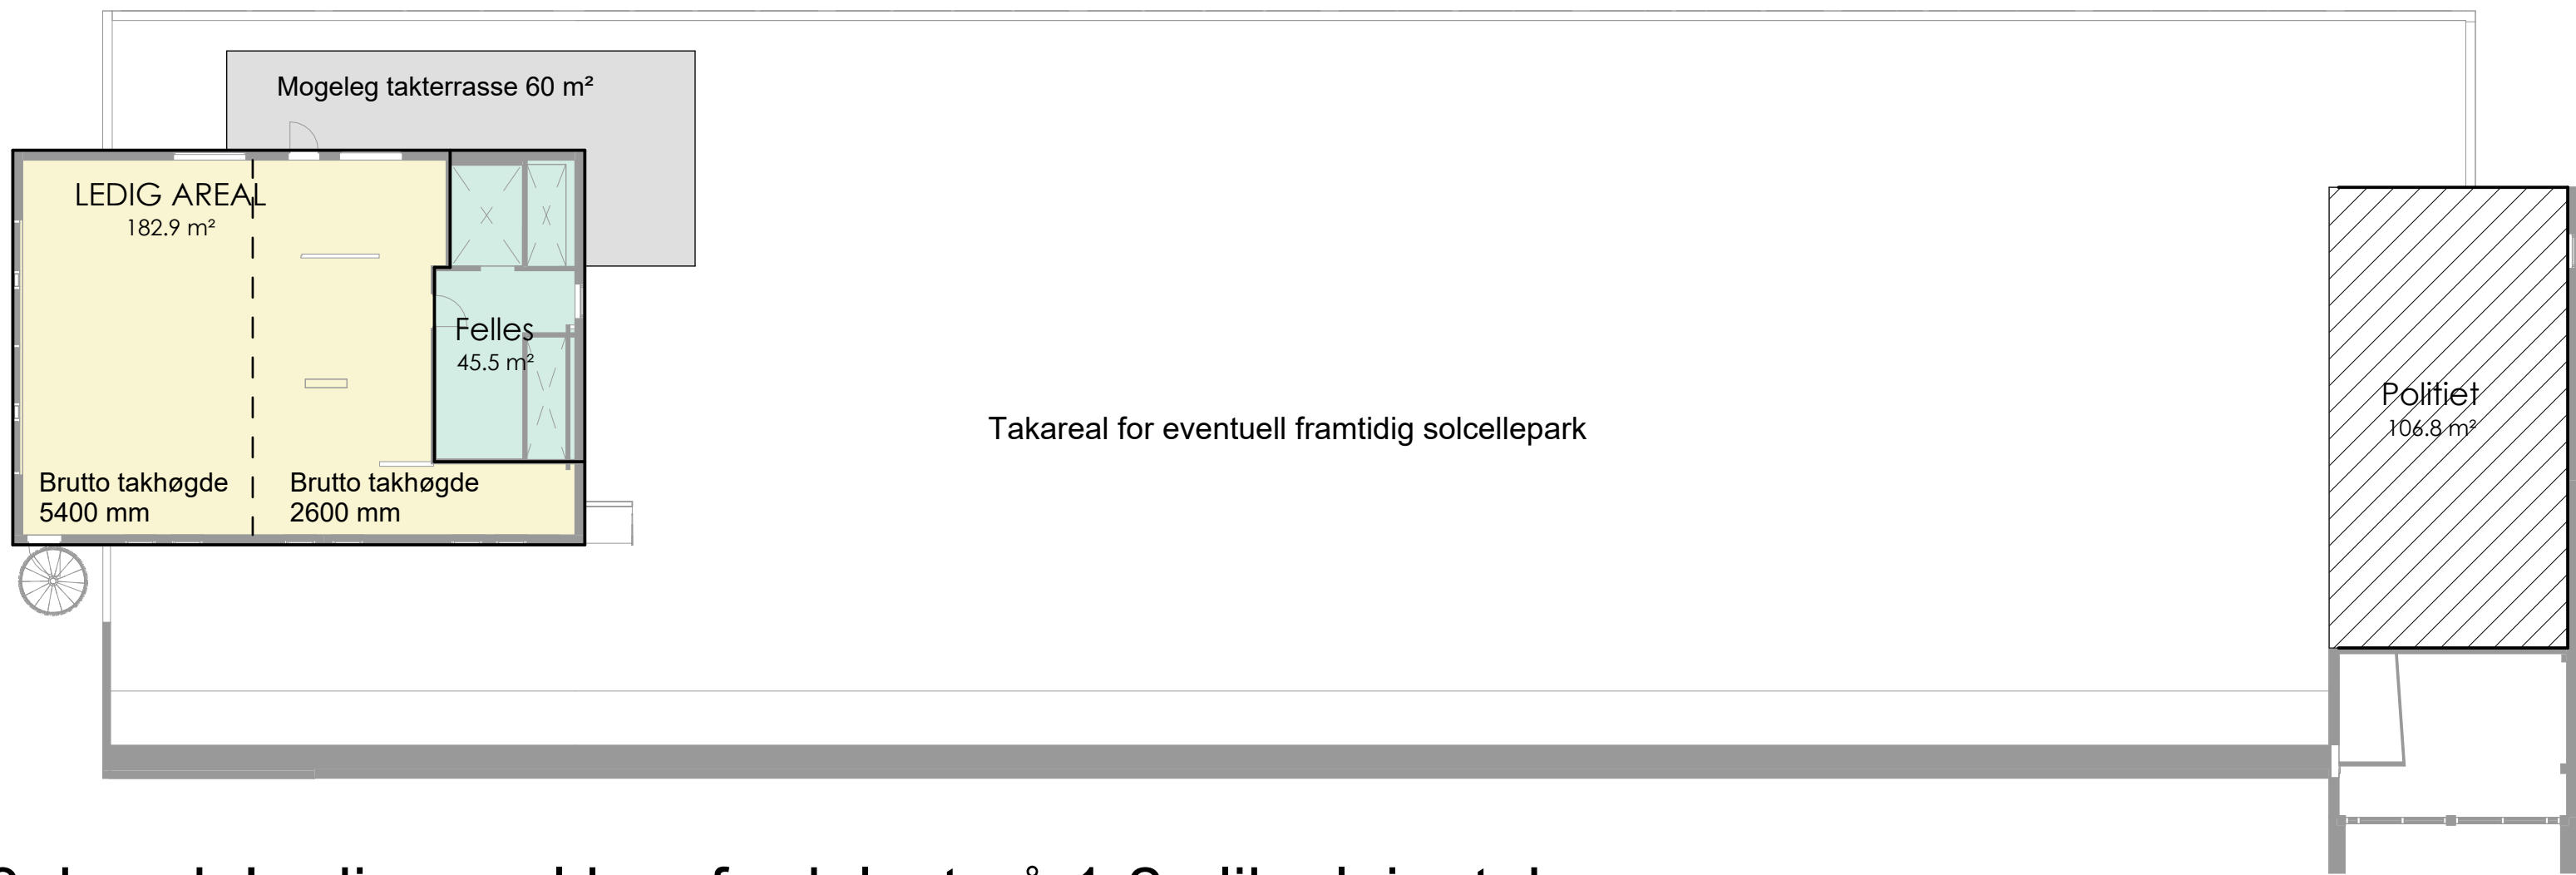


3. høgde: Ledig areal kan fordelast på 1-2 ulike leigetakarar.

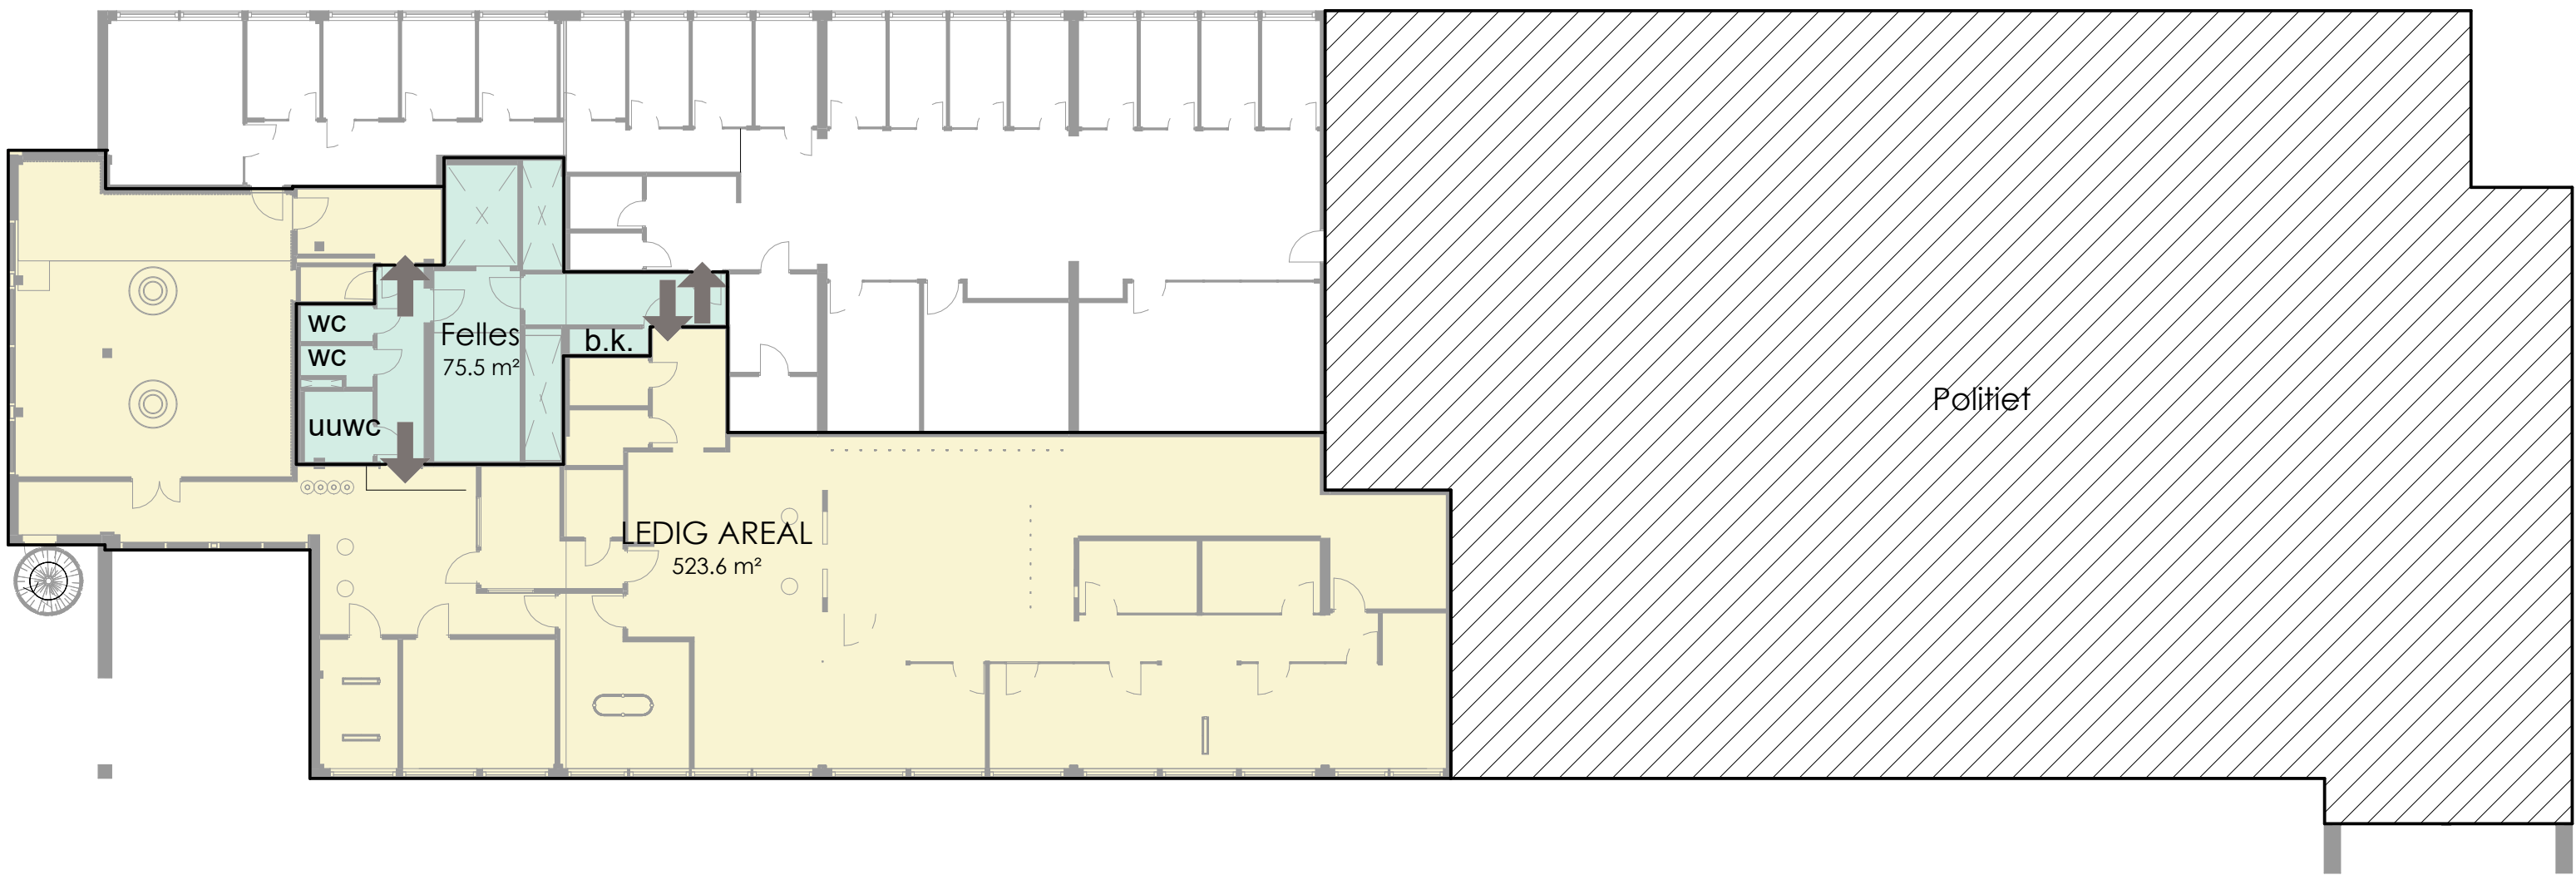


2. høgde: Ledig areal kan fordelast på 1-3 ulike leigetakarar.

Ledig 254 m²

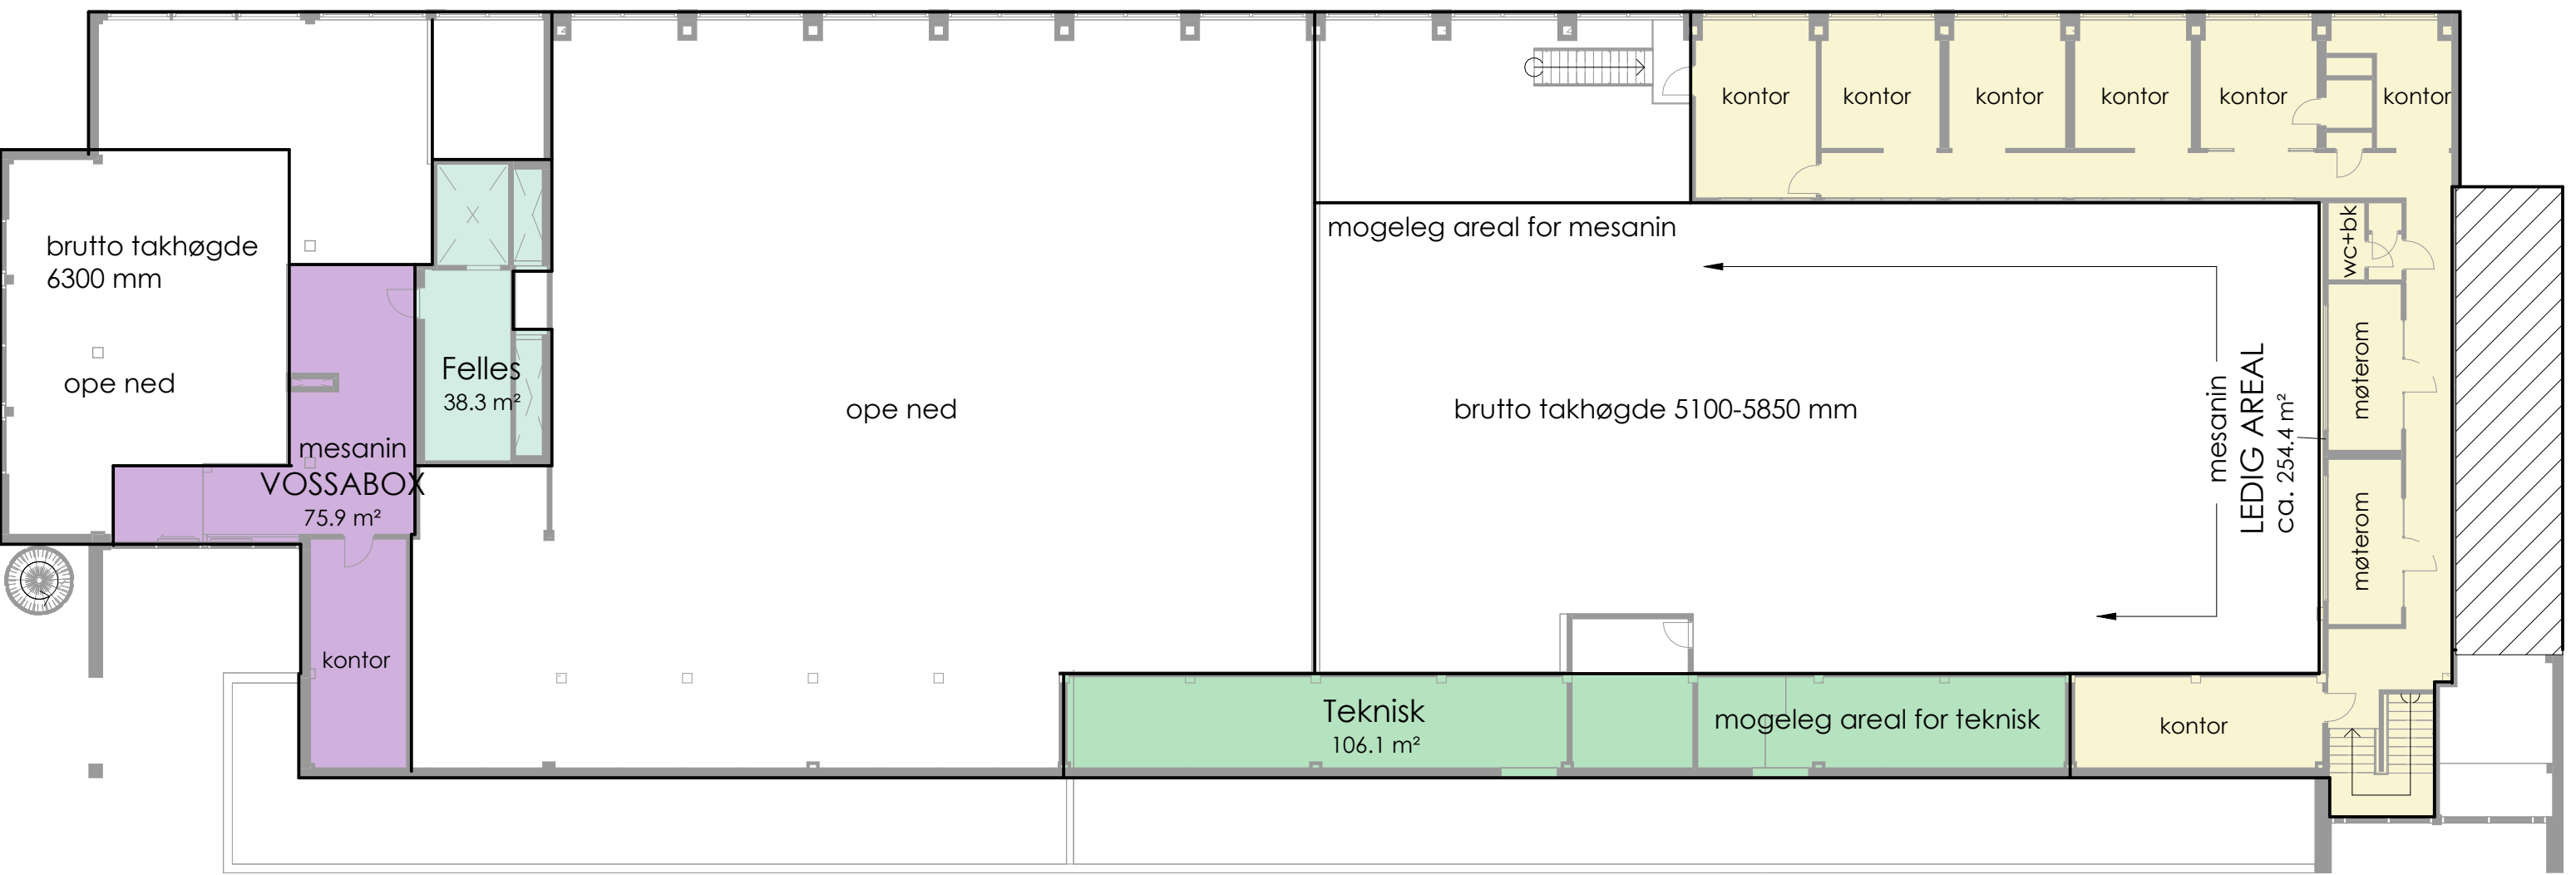


Eventuell mesanin kan utformast etter leigetakars ynskje og behov og knyttast til areal i 1. høgde.

Ledig 993 m²

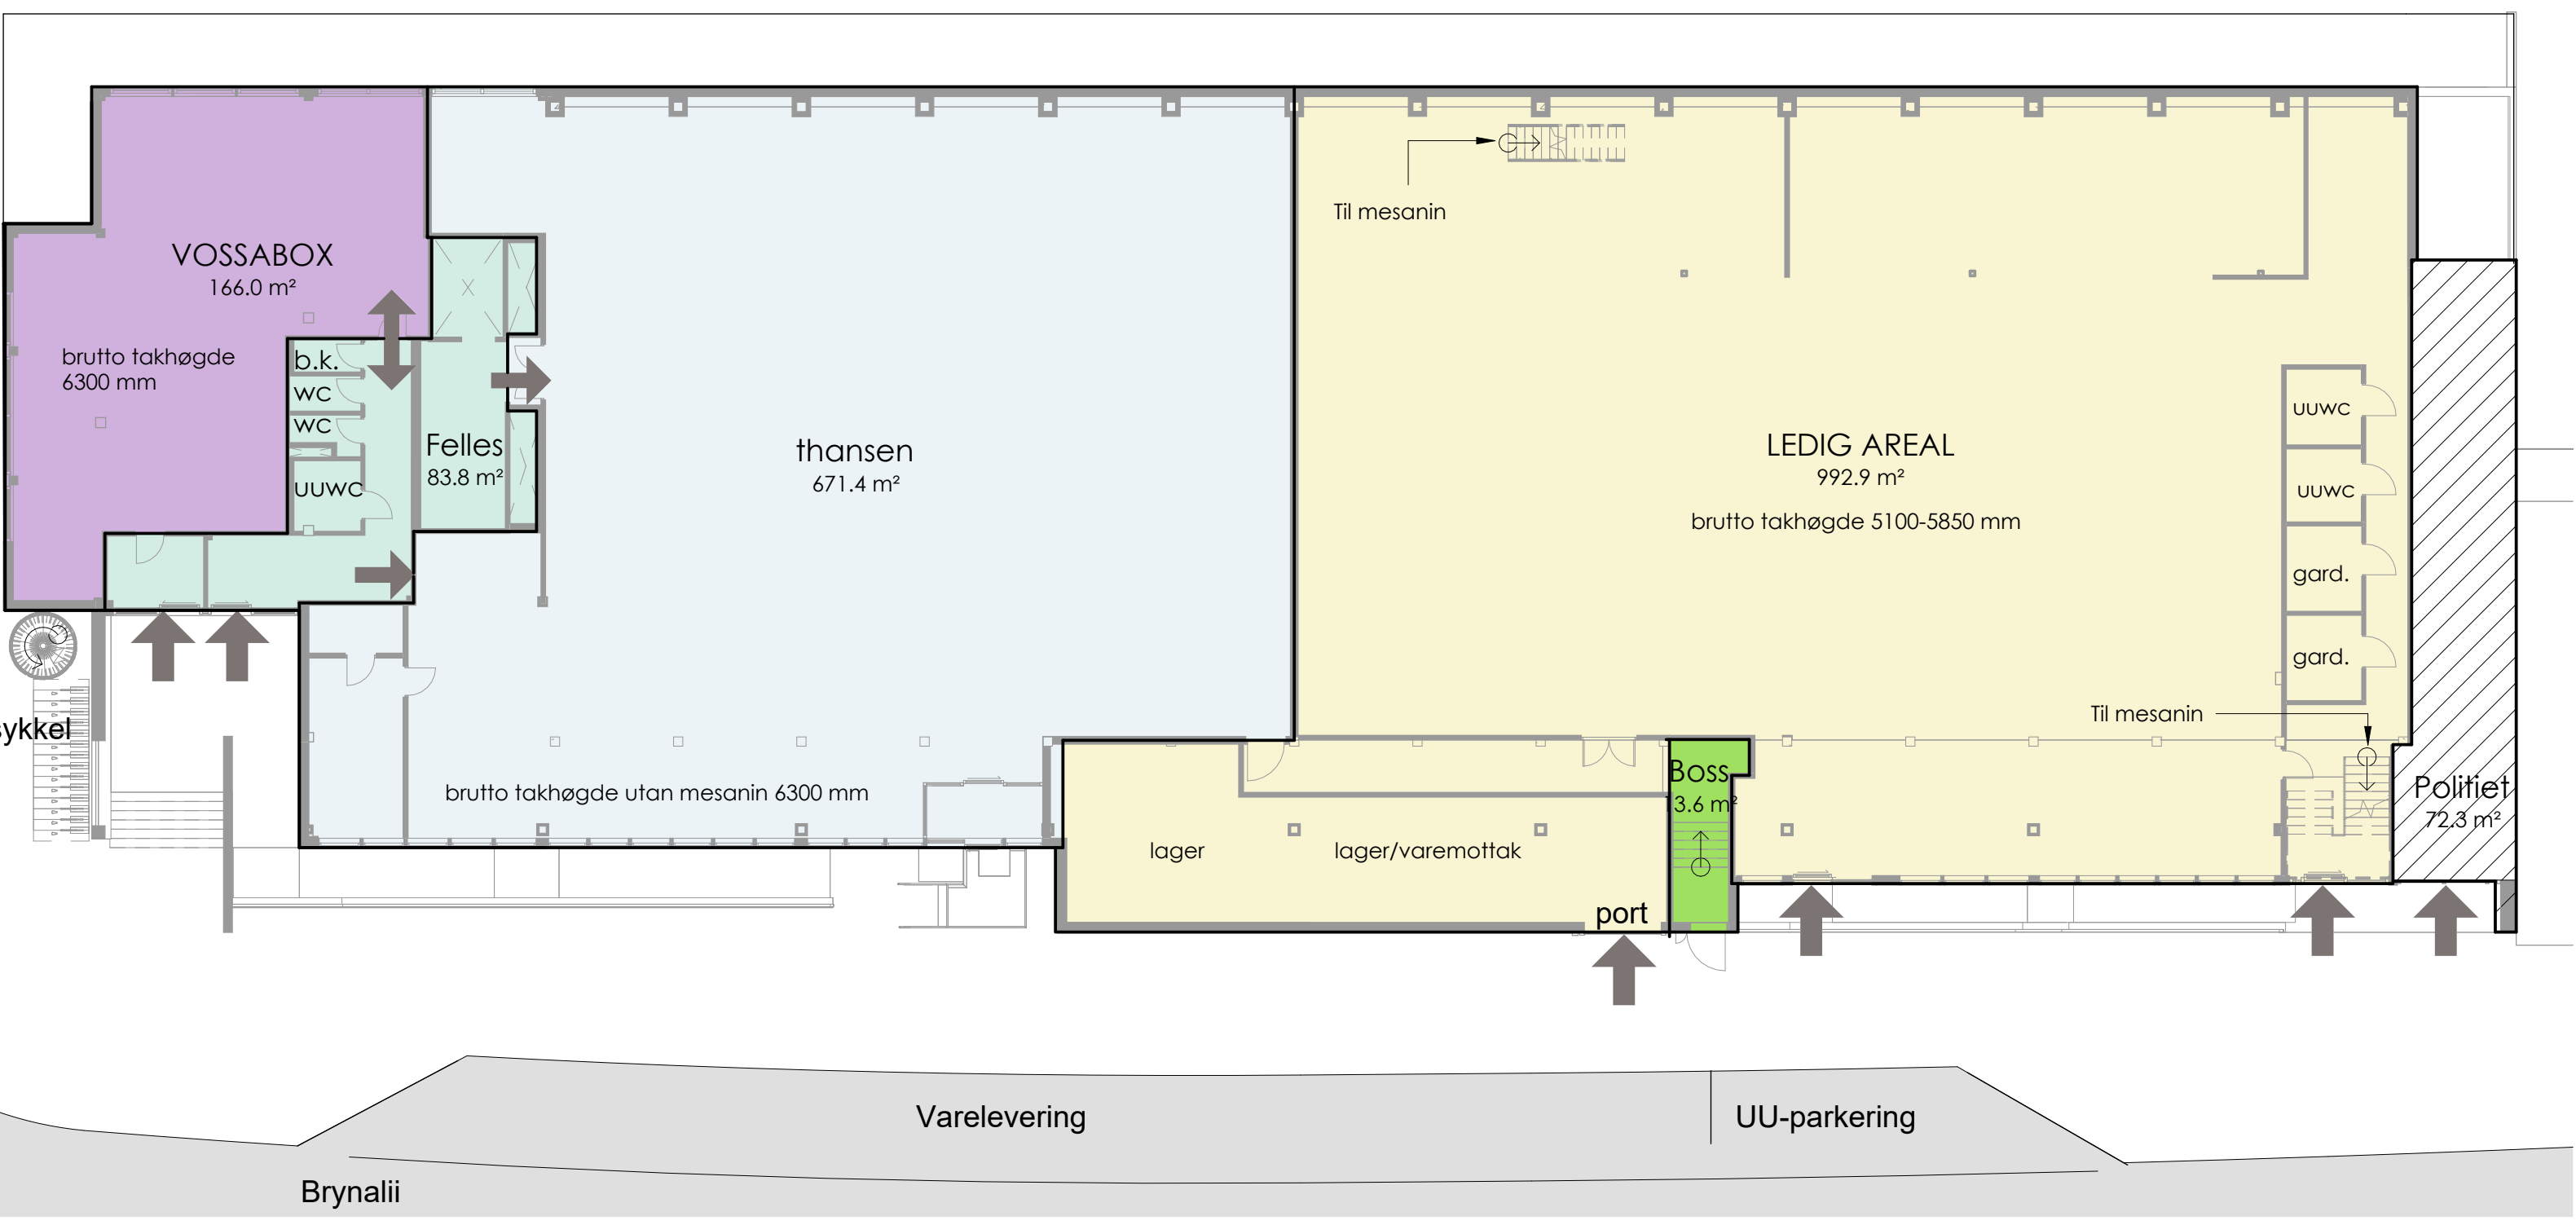

1. høgde: Ledig areal kan fordelast på fleire ulike leigetakarar.

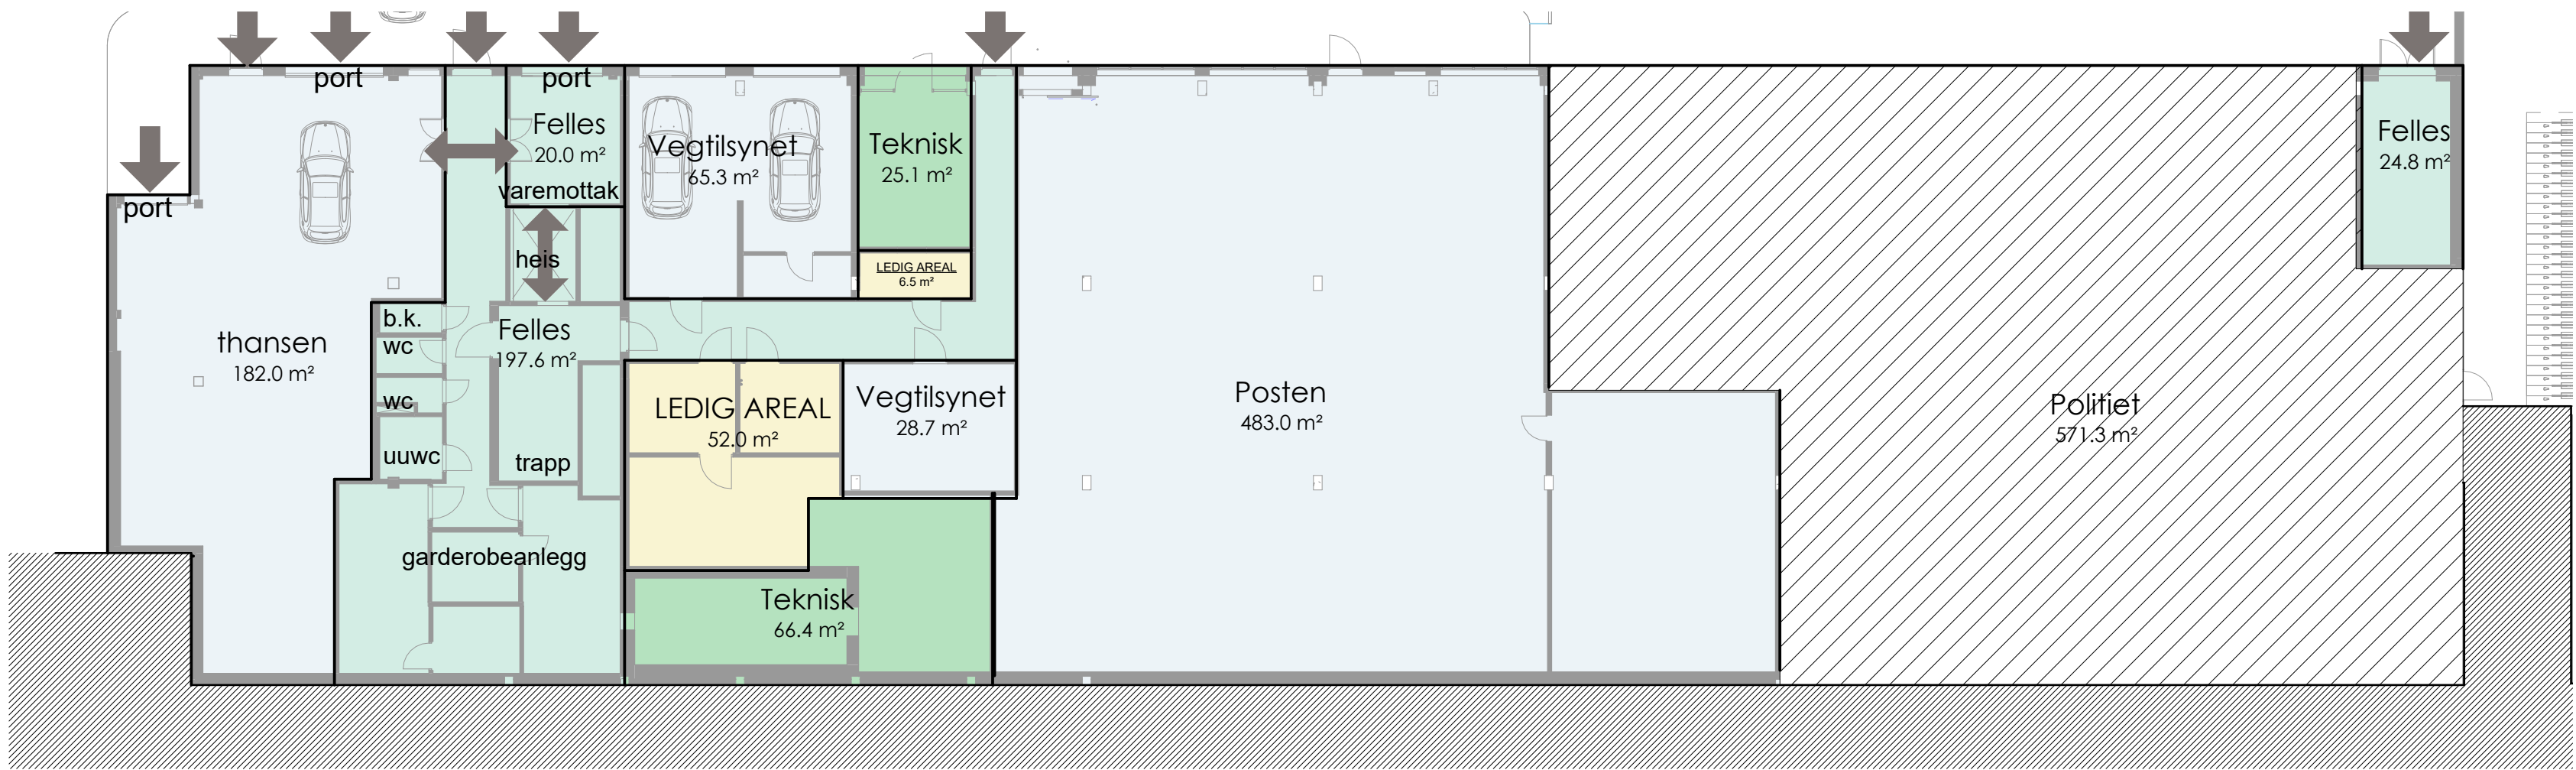

Sokkelhøgde: Ledig areal for lager, arkiv eller sykkelparkering.

Bruttoareal (BTA)	
Navn	Areal (m2)
Not Placed	
vegg	Not Placed
vegg	Not Placed
	0.0
00. Sokkelhøgde	
Politiet	571.3
thansen	182.0
Posten	483.0
Felles	24.8
Vegtilsynet	65.3
Vegtilsynet	28.7
Felles	197.6
Tehnisk	66.4
Tehnisk	25.1
Felles	20.0
LEDIG AREAL	52.0
LEDIG AREAL	6.5
	1722.6
01. Høgde	
Politiet	72.3
LEDIG AREAL	992.9
Felles	83.8
Boss	13.6
VOSSABOX	166.0
thansen	671.4
	2000.1
01.5	
LEDIG AREAL	254.4
Tehnisk	106.1
Felles	38.3
VOSSABOX	75.9
	474.7
02. Høgde	
Politiet	925.5
Felles	75.5
LEDIG AREAL	523.6
	1524.6
FG 3høgde	
Politiet	106.8
LEDIG AREAL	182.9
Felles	45.5
	335.2
04. Teknisk rom	
Tehnisk	128.8
	128.8
Grand total: 31	6186.1

BTA areal

LEDIG AREAL	Tehnisk
Politiet	Boss
Vegtilsynet	vegg
thansen	VOSSABOX + Mesanin
Posten	
Felles	

Våtromskjerne med bøttekott og toalett på alle hovudplan.

Fordeling av fellesareal: Posten og Politiet har egne ventilasjonsanlegg, garderober og tilkomstveg.

Leigetakar 1 i 1. etasje har eige ventilasjonsanlegg og fellesareal felles med resterande leigetakarar.

Fellesareal, boss og tekniske areal er vist med grønt, og vert fordelt på dei resterande leigetakarane.

J	2024-09-17	Vossabok	sm	sm
H	2024-04-11	Palat veggjerne plan 1	sm	sm
G	2023-01-11	Oppsettare areal etter prospekt	sm	sm
F	2022-09-07	Revidert farger og layout, påført mogeleg mesanin	sm	sm
E	2022-09-01	Revisjon skreddert tabel og areal	sm	sm
D	2022-08-19	palat tabel. Skit ut areal for boss og Voss fellesbrygget	sm	sm
C	2022-04-22	Rev areal leigetakar 2 plan 2	sm	sm
Rev.			sm	sm
			sm	sm

Brynalli 102 AS		Date: 29/10/21	
201804500 Brynalli 102		Skala: 1:200	
Arealfordeling leigetakarar		Prosjekt: 201804500	
gnr/bnr 191/ 97		Tegning: A.50.15.01	
Brynalli 102, Voss		Rev.:	
OBO		I	
PLAN 8 ARKITEKTUR		Havnvegen 13	
		Telefon: 55 55 00 70	